


Grüner bzw. Roter Bereich

**in Bereich "Grün keine Wohnmobile möglich!"**

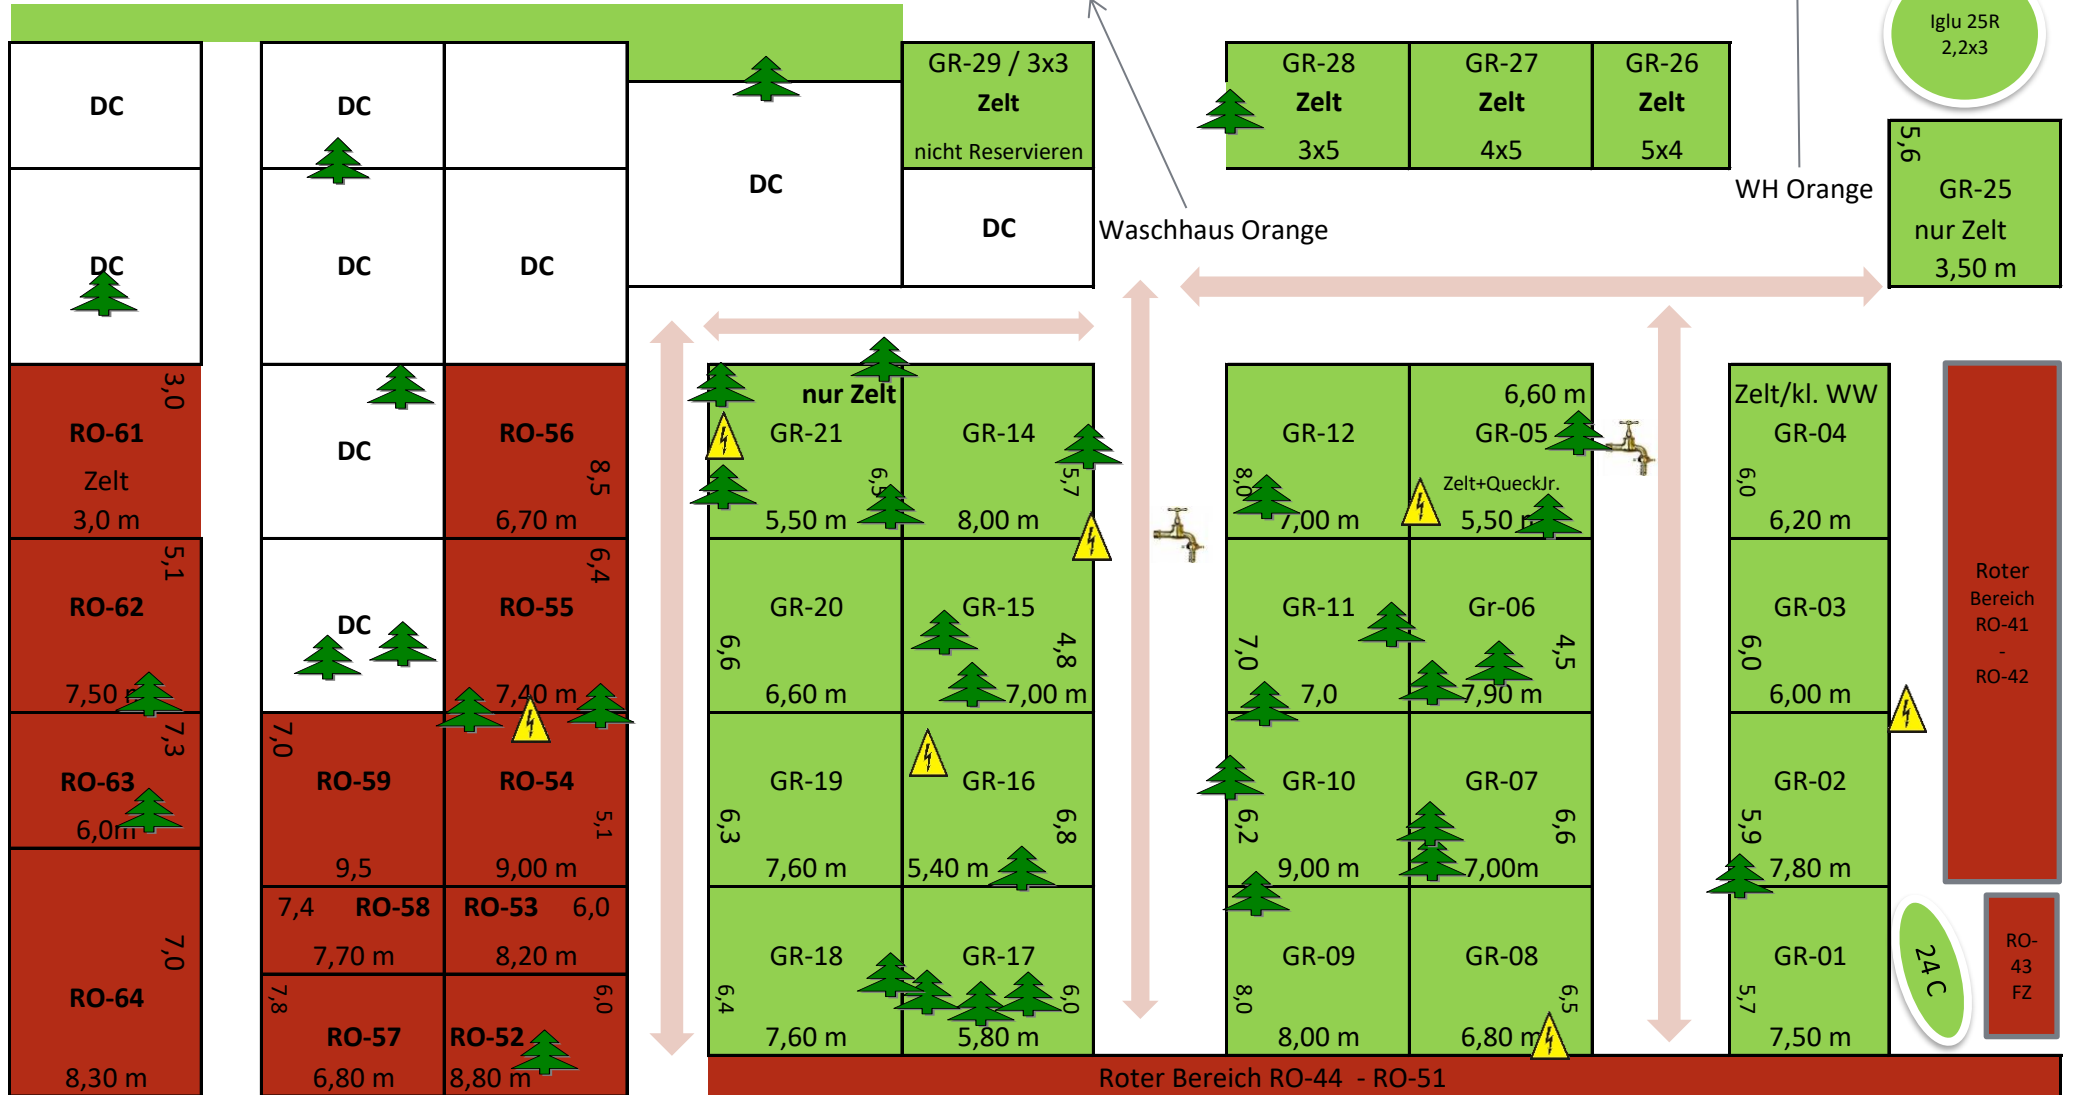

\*Alle Größenangaben sind in Circa angegeben und ohne Gewähr

Zufahrt und Promenade

Staupflanze

Iglu 25R  
2,2x3

5,6  
GR-25  
nur Zelt  
3,50 m

WH Orange

Roter Bereich  
RO-41  
-  
RO-42

24°C

RO-43  
FZ

